

Утверждена

(наименование документа об утверждении, включая

наименования органов государственной власти или


органов местного самоуправления, принявших
решение об утверждении схемы или подписавших
соглашение о перераспределении земельных участков)

от _____ № _____

Схема расположения земельного участка или земельных участков
на кадастровом плане территорий

Условный номер земельного участка: 22:20:020008:ЗУ1		
Площадь земельного участка: 1500 кв.м.		
Обозначение характерных точек границ	Координаты, м	
	X	Y
1	2	3
1	475169.44	3333341.15
2	475172.37	3333371.18
3	475221.54	3333368.40
4	475220.53	3333338.79

Кадастровый квартал: 22:20:020008
Система координат: МСК-22, зона 3

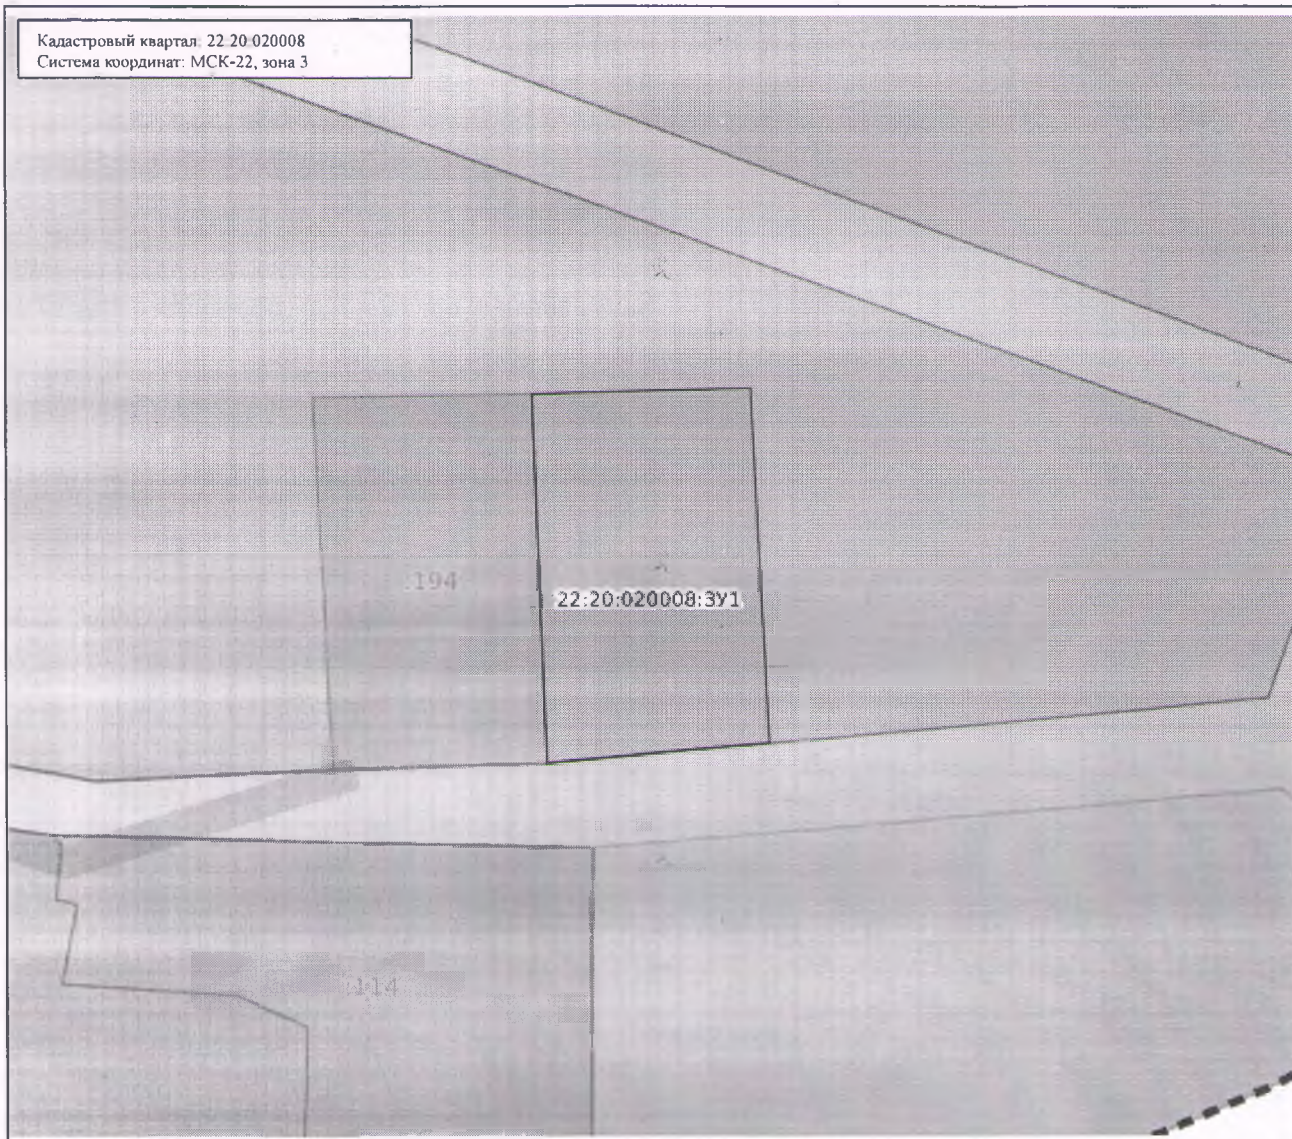

Масштаб: 1:800

Условные обозначения:

	0,00	Государственная граница Российской Федерации		00:00:00,00	Территория опережающего развития
	00:00-00,00	Границы между субъектами Российской Федерации		00:00-00,00	Зоны территориального развития Российской Федерации
	00:00-00,00	Границы муниципальных образований		00:00-00,00	Историческая зона
	00:00-00,00	Границы населенных пунктов		00:00-00,00	Лесничество
	00:00:000000,00	Кадастровые кварталы		00:00:000000,00	Утвержденный проект межевания территории
	00:00:000000,00	Сооружения		00:00-00,00	Границы территории, в отношении которой устанавливается публичный сервитут
	00:00:000000,00	Объекты незавершенного строительства		00:00-00,00	Байкальская природная территория и ее экологические зоны
	00:00:000000,00	Здания		00:00-00,00	Территория, в отношении которой принято решение о резервировании земель для государственных и муниципальных нужд
	00:00:000000,00	Земельные участки		00:00-00,00	Образованные ЗУ
	00:00-00,00	Зоны с особыми условиями использования территории			
	00:00-00,00	Территориальная зона			
	00:00-00,00	Территория объекта культурного наследия			
	00:00-00,00	Особо охраняемая природная территория			
	00:00-00,00	Особая экономическая зона			
	00:00-00,00	Охотничьи угодья			