

Утверждена

(наименование документа об утверждении, включая

наименования органов государственной власти или


органов местного самоуправления, принявших решение об утверждении схемы или подписавших соглашение о перераспределении земельных участков)

от _____ № _____

Схема расположения земельного участка или земельных участков
на кадастровом плане территорий

Условный номер земельного участка: 22:20:020008:ЗУ1		
Площадь земельного участка: 1209 кв.м.		
Обозначение характерных точек границ	Координаты, м	
	X	Y
1	2	3
1	475125.77	3333235.20
2	475132.27	3333196.50
3	475101.82	3333188.85
4	475095.87	3333227.03

Кадастровый квартал: 22:20:020008
 Система координат: МСК-22, зона 3

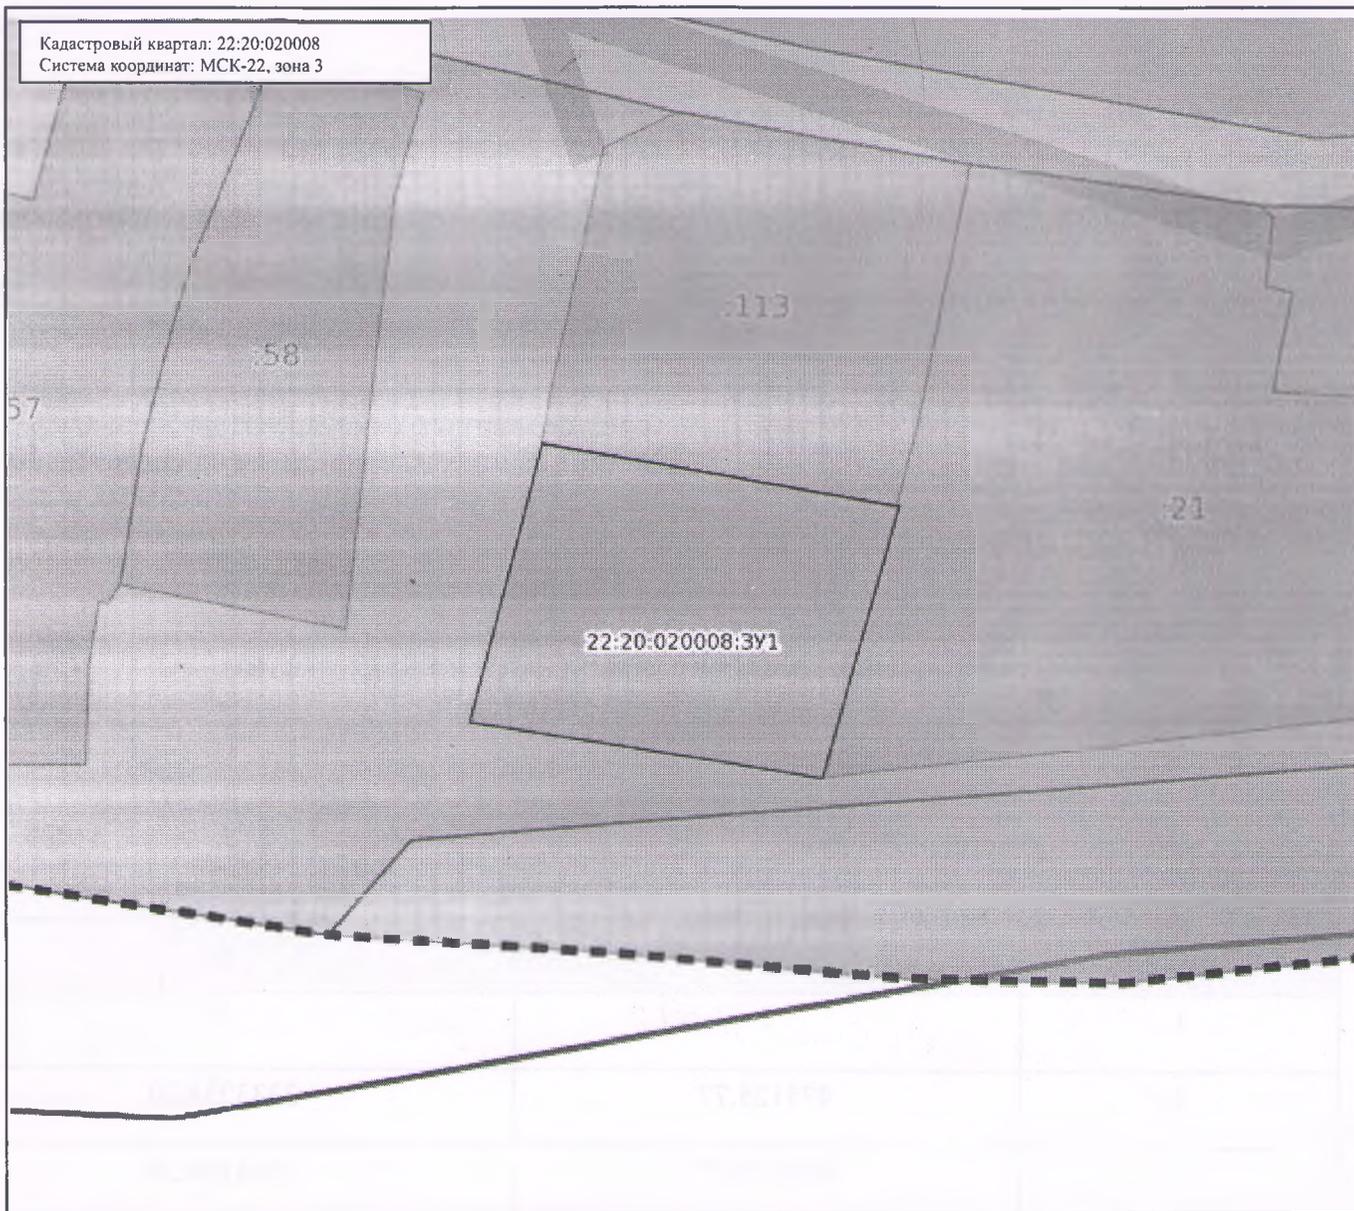

Масштаб: 1:800

Условные обозначения:

	Государственная граница Российской Федерации		00:00-00.00	Территория опережающего развития	
	00:00-00.00	Границы между субъектами Российской Федерации		00:00-00.00	Зоны территориального развития Российской Федерации
	00:00-00.00	Границы муниципальных образований		00:00-00.00	Игорная зона
	00:00-00.00	Границы населённых пунктов		00:00-00.00	Лесничество
	00:00:00.000000	Кадастровые кварталы		00:00-00.00	Утвержденный проект межевания территории
	00:00:00.000000.00	Сооружения		00:00:00000000.00	Границы территории, в отношении которой устанавливается публичный сервитут
	00:00:00.000000.00	Объекты незавершенного строительства		00:00-00.00	Границы территории, в отношении которой устанавливается публичный сервитут
	00:00:00.000000.00	Здания		00:00-00.00	Байкальская природная территория и ее экологические зоны
	00:00:00.000000.00	Земельные участки		00:00-00.00	Территория, в отношении которой принято решение о резервировании земель для государственных и муниципальных нужд
	00:00-00.00	Зоны с особыми условиями использования территории		00:00-00.00	Образуемые ЗУ
	00:00-00.00	Территориальная зона		00:00:00000000.3У0	
	00:00-00.00	Территория объекта культурного наследия			
	00:00-00.00	Особо охраняемая природная территория			
	00:00-00.00	Особая экономическая зона			
	00:00-00.00	Охотничьи угодья			