

Утверждена
постановлением администрации Красногорского района Алтайского края
 (наименование документа об утверждении, включая наименования органов государственной власти или органов местного самоуправления, принявших решение об утверждении схемы или подписавших соглашение о перераспределении земельных участков)

от _____ № _____

Схема расположения земельного участка или участков на кадастровом плане территории 22:20:050201

Система координат: МСК-22, зона 3


Условный номер земельного участка - (указывается в случае, если предусматривается образование двух и более земельных участков)

Площадь земельного участка: 1500 кв.м

(указывается проектная площадь образуемого земельного участка, вычисленная с использованием технологических и программных средств, в том числе размещенных на официальном сайте федерального органа исполнительной власти, уполномоченного Правительством Российской Федерации на осуществление государственного кадастрового учета, государственной регистрации прав, ведение Единого государственного реестра недвижимости и предоставление сведений, содержащихся в Едином государственном реестре недвижимости, в информационно-телекоммуникационной сети "Интернет" (далее - официальный сайт), с округлением до 1 квадратного метра. Указанное значение площади земельного участка может быть уточнено при проведении кадастровых работ не более чем на десять процентов)

Обозначение характерных точек границ	Координаты (указываются в случае подготовки схемы расположения земельного участка с использованием технологических и программных средств, в том числе размещенных на официальном сайте. Значения координат, полученные с использованием указанных технологических и программных средств, указываются с округлением до 0,01 метра)	
	X	Y
1	470 942,63	3 334 467,06
2	470 960,92	3 334 471,99
3	470 948,66	3 334 508,99
4	470 942,60	3 334 507,06
5	470 936,50	3 334 527,60
6	470 928,71	3 334 523,59
7	470 918,57	3 334 517,46
8	470 930,32	3 334 467,01
1	470 942,63	3 334 467,06

- Условные обозначения:**
- - граница образуемого земельного участка
 - - граница существующего в ЕГРН земельного участка, здания
 - - граница зон с особыми условиями использования территории
 - - граница населенного пункта
 - - граница кадастрового квартала
 - - граница территориальной зоны
- 54:27:010103** - обозначение кадастрового квартала
- :9** - обозначение учтенного в ЕГРН земельного участка, здания
- :3У1** - обозначение образуемого земельного участка
- 1** - обозначение характерной точки границы образуемого земельного участка

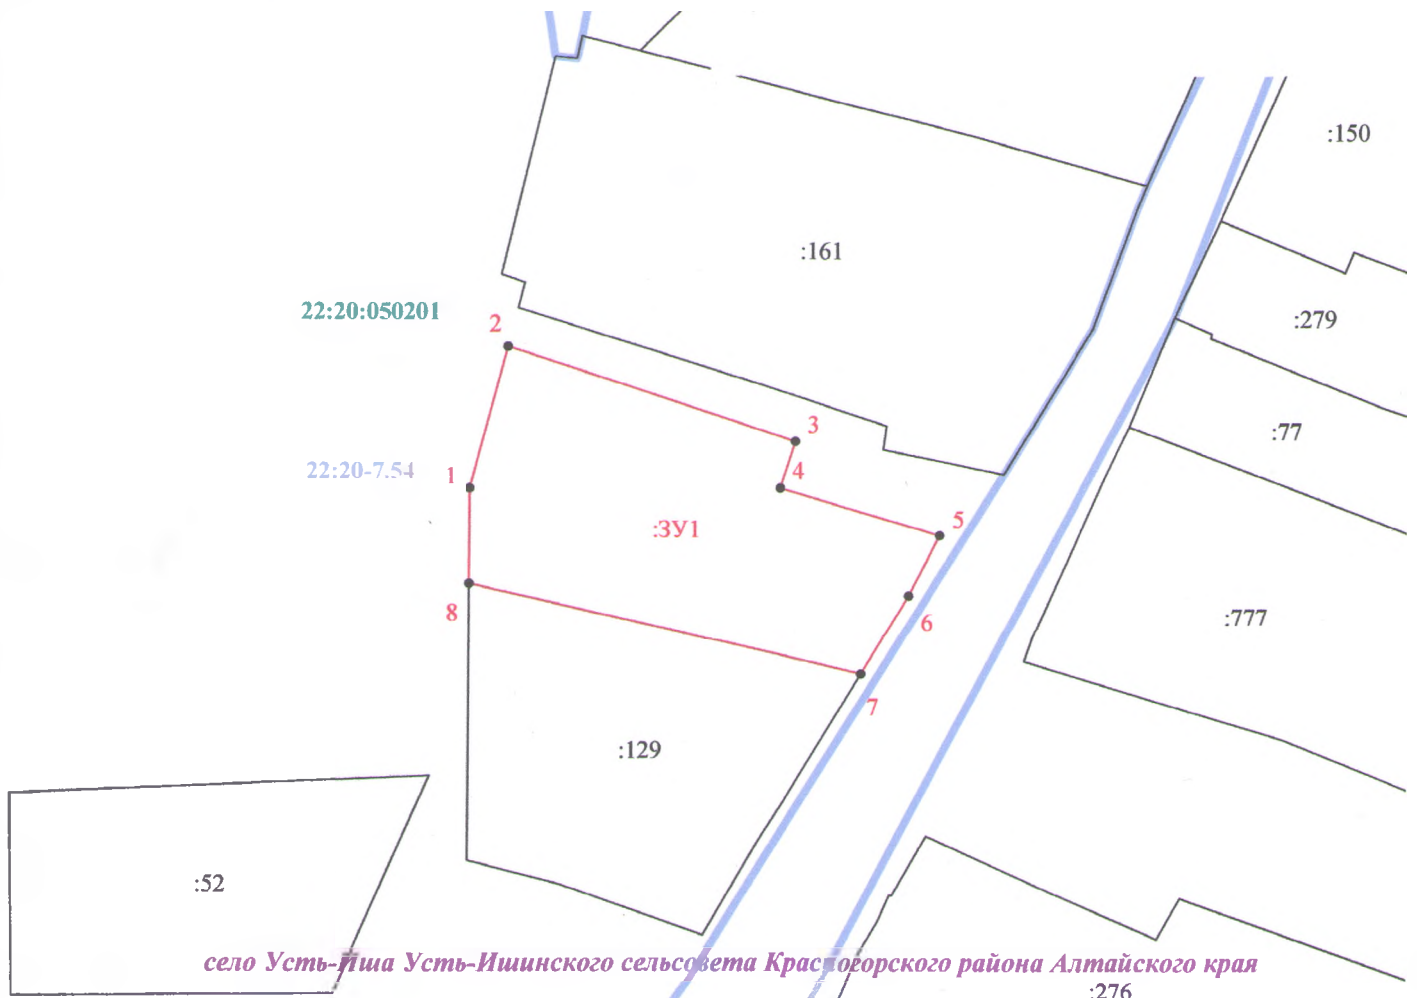

Масштаб 1:1 000