

Схема расположения земельного участка или участков на кадастровом плане территории 22:20:030003

Условный номер земельного участка _____ (указывается в случае, если предусматривается образование двух и более земельных участков)


Площадь земельного участка: 2000 кв.м

(указывается проектная площадь образуемого земельного участка, вычисленная с использованием федеральной государственной географической информационной системы, обеспечивающей функционирование национальной системы пространственных данных, которой является федеральная государственная географическая информационная система "Единая цифровая платформа "Национальная система пространственных данных" (далее - информационная система), или иных технологических и программных средств с округлением до 1 квадратного метра. Указанное значение площади земельного участка может быть уточнено при проведении кадастровых работ не более чем на десять процентов)

Обозначение характерных точек границ	Координаты, м (указываются в случае подготовки схемы расположения земельного участка с использованием информационной системы или иных технологических и программных средств. Значения координат, полученные с использованием указанных технологических и программных средств, указываются с округлением до 0,01 метра)	
	X	Y
1	494 765,90	3 347 287,00
2	494 783,55	3 347 333,78
3	494 746,13	3 347 347,90
4	494 728,48	3 347 301,12
1	494 765,90	3 347 287,00

- Условные обозначения:**
- граница образуемого земельного участка
 - граница существующего в ЕГРН земельного участка, здания
 - граница зон с особыми условиями использования территории
 - граница населенного пункта
 - граница кадастрового квартала
 - граница территориальной зоны

- 54:27:010103 - обозначение кадастрового квартала
:9 - обозначение учтенного в ЕГРН земельного участка, здания
3У1 - обозначение образуемого земельного участка
• 1 - обозначение характерной точки границы образуемого земельного участка

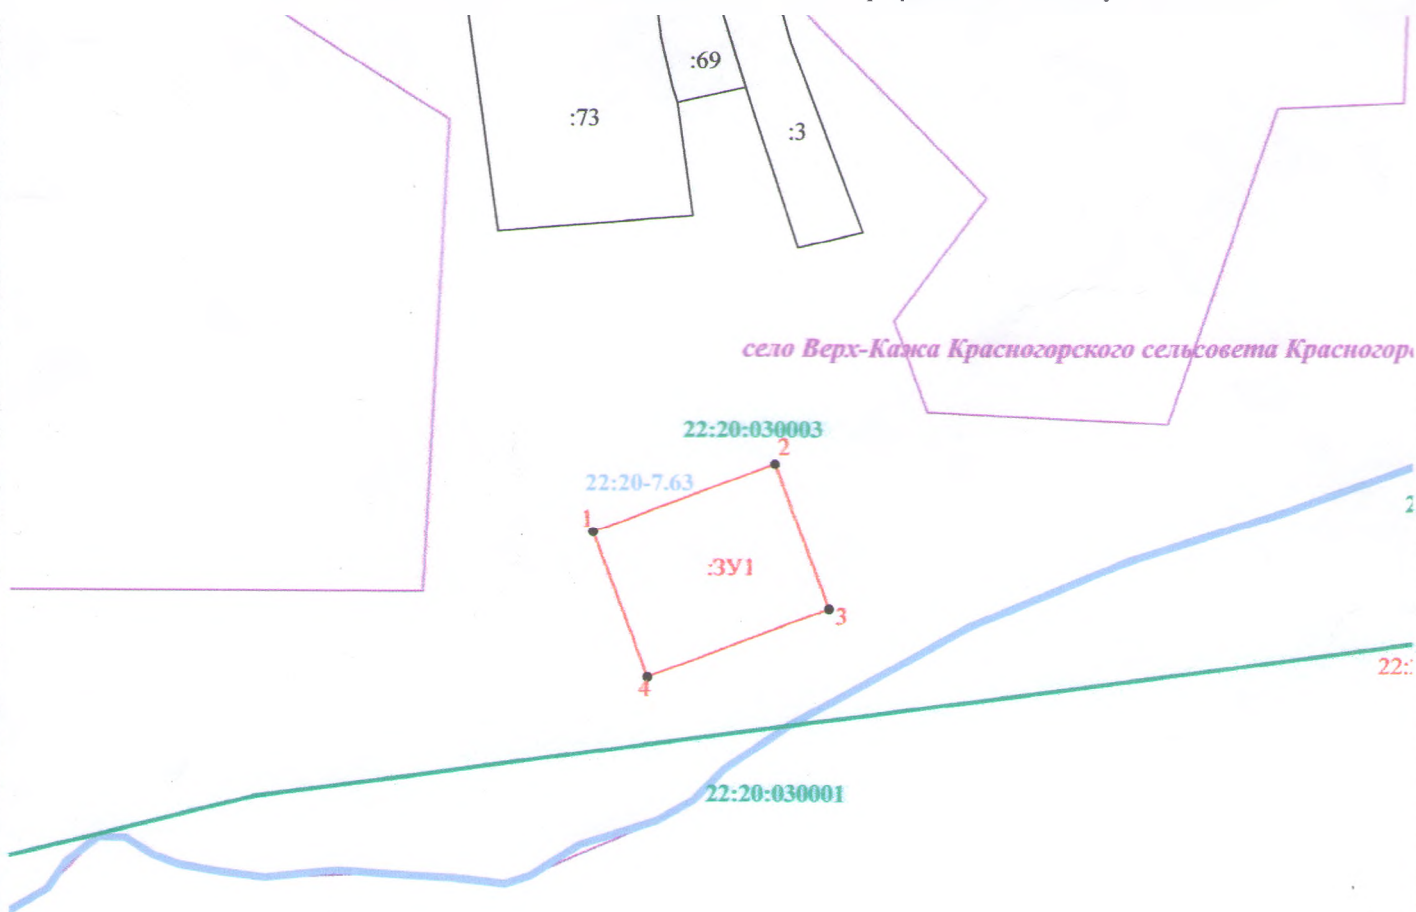

Масштаб 1:2 000