

Утверждена

(наименование документа об утверждении, включая

наименования органов государственной власти или

органов местного самоуправления, принявших
решение об утверждении схемы или подписавших
соглашение о перераспределении земельных участков)
от N

Схема
расположения земельного участка или земельных участков на кадастровом плане
территорий

Условный номер земельного участка: 22:20:020008:3У1		
Площадь земельного участка: 1332 кв.м.		
Обозначение характерных точек границ	Координаты, м	
	X	Y
1	2	3
1	3333723.68	476103.03
2	3333715.04	476075.53
3	3333670.27	476085.33
4	3333678.72	476113.38

Кадастровый квартал: 22:20:020008
Система координат: МСК-22, зона 3

Западнее земельного участка с


кадастровым номером

22:20:020008:261 находящимся по

адресу РФ, Алтайский край, район

Красногорский, с.Новая Суртайка,

ул.Береговая 3Ж

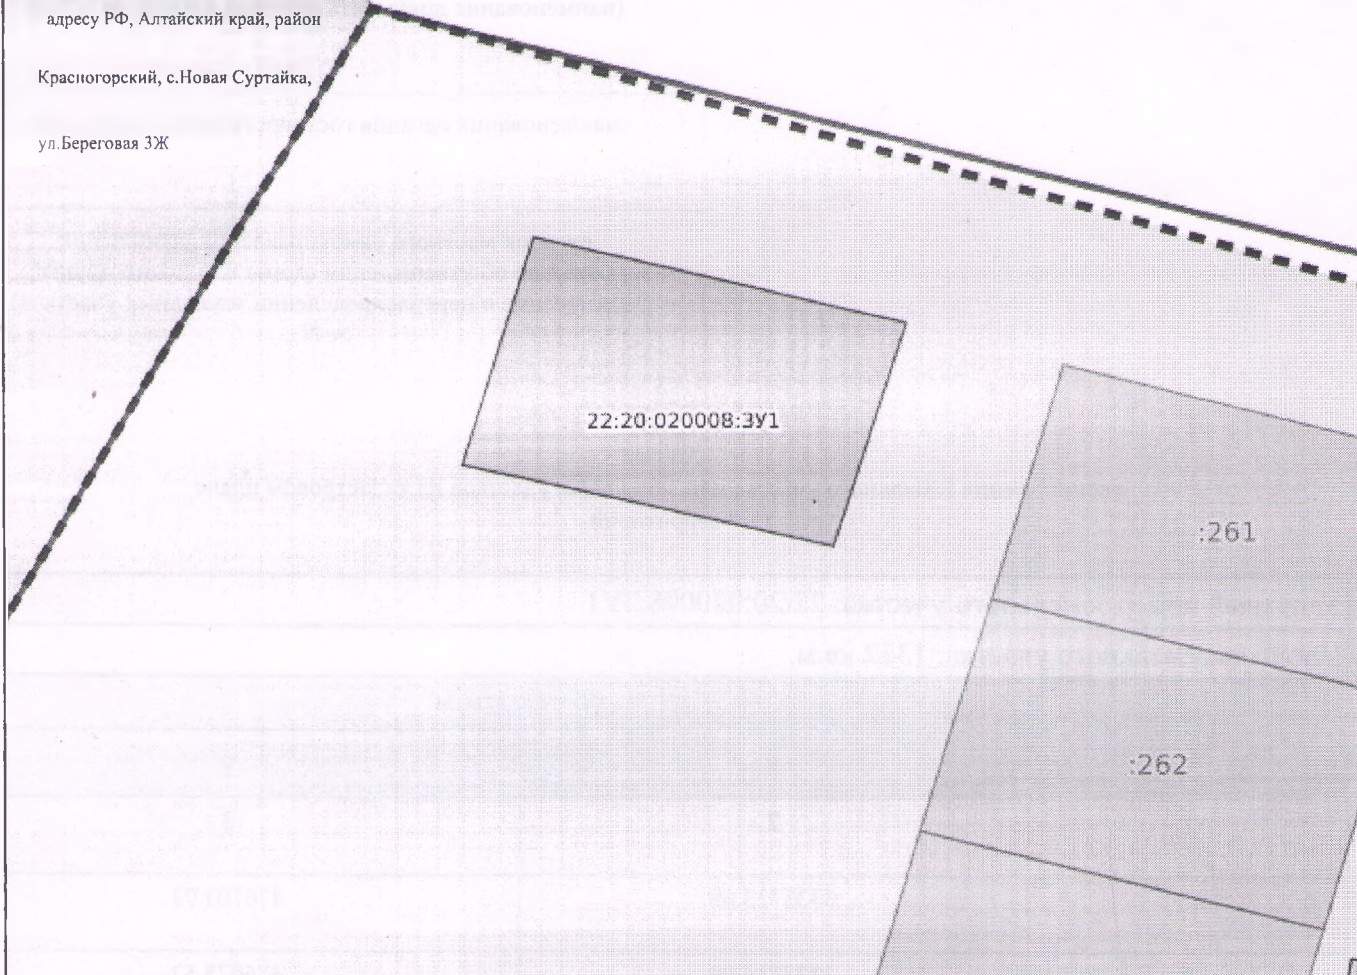

Масштаб: 1:9000

Условные обозначения:

	Государственная граница Российской Федерации		00:00:00.00	Территория опережающего развития
	Границы между субъектами Российской Федерации		00:00:00.00	Зоны территориального развития Российской Федерации
	Границы муниципальных образований		00:00:00.00	История зона
	Границы населенных пунктов		00:00:00.00	Лесничество
	Кадастровые кварталы		00:00:00.00	Утвержденный проект межевания территории
	Сооружения		00:00:000000.00	Границы территории, в отношении которой устанавливается публичный сервитут
	Объекты незавершенного строительства		00:00:00.00	Байкальская природная территория и ее экологические зоны
	Здания		00:00:00.00	Территория, в отношении которой принято решение о резервировании земель для государственных и муниципальных нужд
	Земельные участки		00:00:00.00	Образуемые ЗУ
	Зоны с особыми условиями использования территории		00:00:000000.3У0	
	Территориальная зона			
	Территория объекта культурного наследия			
	Особо охраняемая природная территория			
	Особая экономическая зона			
	Охотничьи угодья			