

Утверждена

(наименование документа об утверждении, включая


наименования органов государственной власти или

органов местного самоуправления, принявших  
решение об утверждении схемы или подписавших  
соглашение о перераспределении земельных участков)  
от N

Схема  
расположения земельного участка или земельных участков на кадастровом плане  
территорий

|                                                     |               |           |
|-----------------------------------------------------|---------------|-----------|
| Условный номер земельного участка: 22:20:020003:3У1 |               |           |
| Площадь земельного участка: 1476 кв.м.              |               |           |
| Обозначение характерных точек границ                | Координаты, м |           |
|                                                     | X             | Y         |
| 1                                                   | 2             | 3         |
| 1                                                   | 3328577.90    | 473232.20 |
| 2                                                   | 3328555.64    | 473256.84 |
| 3                                                   | 3328517.03    | 473227.25 |
| 4                                                   | 3328541.80    | 473214.46 |
| 5                                                   | 3328566.61    | 473214.46 |

Кадастровый квартал: 22:20:020003  
Система координат: МСК-22, зона 3

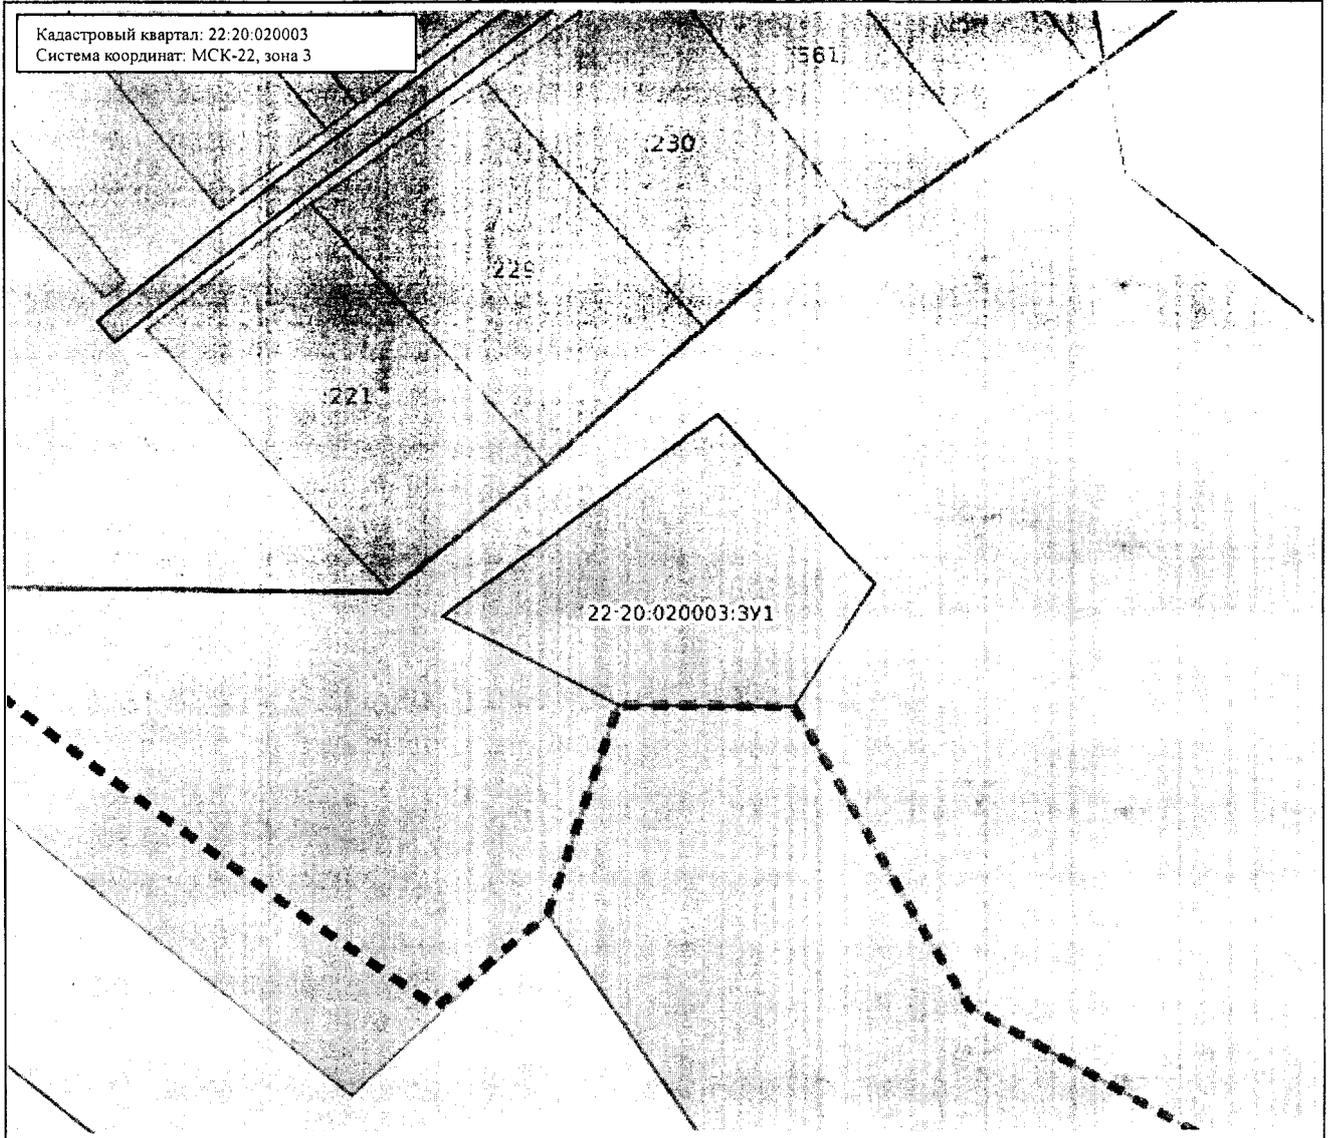

Масштаб: 1:15000

Условные обозначения:

|  |                    |                                                   |  |                     |   |
|--|--------------------|---------------------------------------------------|--|---------------------|---|
|  | 00:00              | Государственная граница Российской Федерации      |  | 00:00:00:00:00      | Территория опережающего развития                                                                                 |
|  | 00:00-00:00        | Границы между субъектами Российской Федерации     |  | 00:00:00:00         | Зоны территориального развития Российской Федерации                                                              |
|  | 00:00:00:00,00     | Границы муниципальных образований                 |  | 00:00:00:00,00      | Игорная зона   |
|  | 00:00:00-00:00     | Границы населённых пунктов                        |  | 00:00:00:00,00      | Лесничество   |
|  | 00:00:00:000000:00 | Кадастровые кварталы                              |  | 00:00:00:0000:00,00 | Утвержденный проект межевания территории                                                                         |
|  | 00:00:00:000000:00 | Сооружения                                        |  | 00:00:00:00,00      | Границы территории, в отношении которой устанавливается процедура банкротства                                    |
|  | 00:00:00:000000:00 | Объекты незавершенного строительства              |  | 00:00:00:00,00      | Байкальская природная территория и ее экологические зоны                                                         |
|  | 00:00:00:0000:00   | Здания                                            |  | 00:00:00:00,00      | Территория, в отношении которой принято решение о резервировании земель для государственных и муниципальных нужд |
|  | 00:00:00:000000:00 | Земельные участки                                 |  | 00:00:00:00,00      | Образуемые ЗУ   |
|  | 00:00:00:00,00     | Зоны с особыми условиями использования территории |  |                     |   |
|  | 00:00:00:00,00     | Территориальная зона                              |  |                     |   |
|  | 00:00:00:00,00     | Территория объекта культурного наследия           |  |                     |   |
|  | 00:00:00:00,00     | Особо охраняемая природная территория             |  |                     |   |
|  | 00:00:00:00,00     | Особая экономическая зона                         |  |                     |   |
|  | 00:00:00:00,00     | Охотничьи угодья                                  |  |                     |   |