

Утверждена

(наименование документа об утверждении, включая


наименования органов государственной власти или


органов местного самоуправления, принявших
решение об утверждении схемы или подписавших
соглашение о перераспределении земельных участков)
от N

Схема
расположения земельного участка или земельных участков на кадастровом плане
территорий

Условный номер земельного участка: 22:20:020003:ЗУ1		
Площадь земельного участка: 1498 кв.м.		
Обозначение характерных точек границ	Координаты, м	
	X	Y
1	2	3
1	3328611.69	473261.26
2	3328590.82	473286.84
3	3328555.64	473257.15
4	3328577.72	473232.42

Кadaстровый квартал: 22:20:020003
Система координат: МСК-22, зона 3

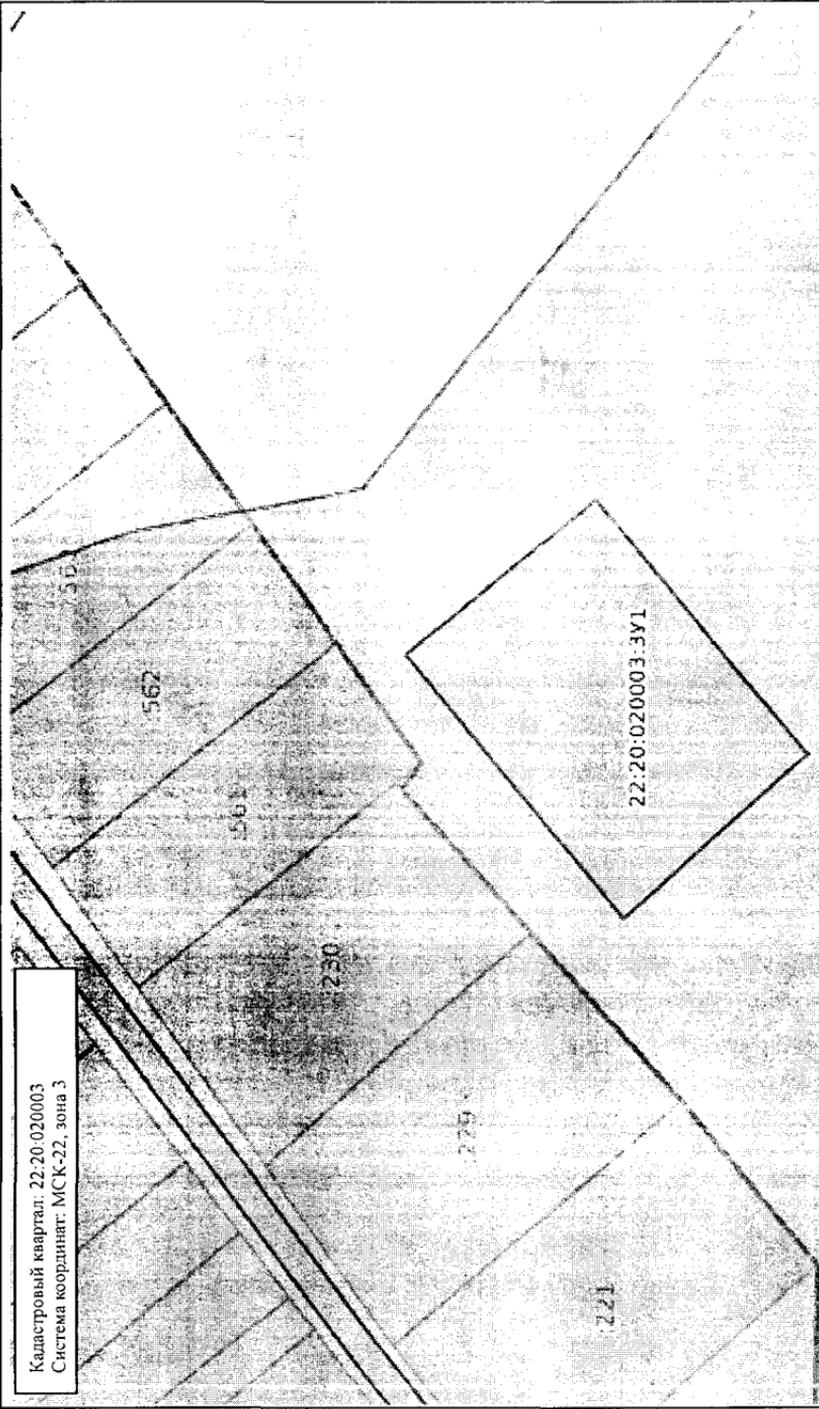

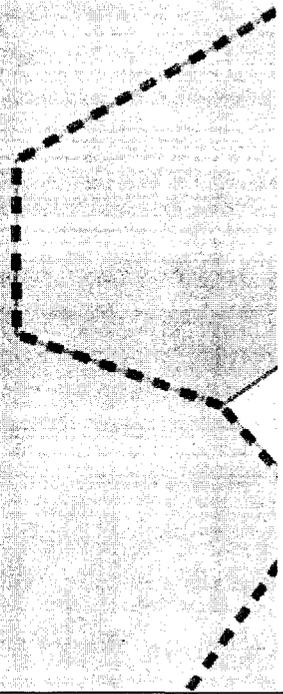

Масштаб: 1:10000

Условные обозначения:

	Государственная граница Российской Федерации		Территория опережающего развития
	Границы между субъектами Российской Федерации		Зоны территориального развития Российской Федерации
	Границы муниципальных образований Российской Федерации		Игровая зона
	Границы населённых пунктов		Лесничество
	Квартальные кварталы		Утверждённый проект межселенской территории
	Созоружения		Границы территории, в отношении которой установлен особый порядок сервитута
	Объекты владения жилищного строительства		Байкальская природная территория и ее экологические зоны
	Здания		Территория, в отношении которой принято решение о ее передаче в аренду для государственных и муниципальных нужд
	Земельные участки		Образованные ЗУ
	Зоны с особыми условиями использования территории		
	Территориальная зона		
	Территория объекта культурного наследия		
	Особо охраняемая природная территория		
	Особая экономическая зона		
	Охотничьи угодья		