

Утверждена

(наименование документа об утверждении, включая


наименования органов государственной власти или

органов местного самоуправления, принявших  
решение об утверждении схемы или подписавших  
соглашение о перераспределении земельных участков)  
от N

Схема  
расположения земельного участка или земельных участков на кадастровом плане  
территорий

Условный номер земельного участка: 22:20:020003:ЗУ1		
Площадь земельного участка: 1489 кв.м.		
Обозначение характерных точек границ	Координаты, м	
	X	Y
1	2	3
1	3328698.21	473147.75
2	3328672.23	473169.97
3	3328704.78	473199.24
4	3328730.49	473173.26

Кадастровый квартал: 22:20:020003  
 Система координат: МСК-22, зона 3

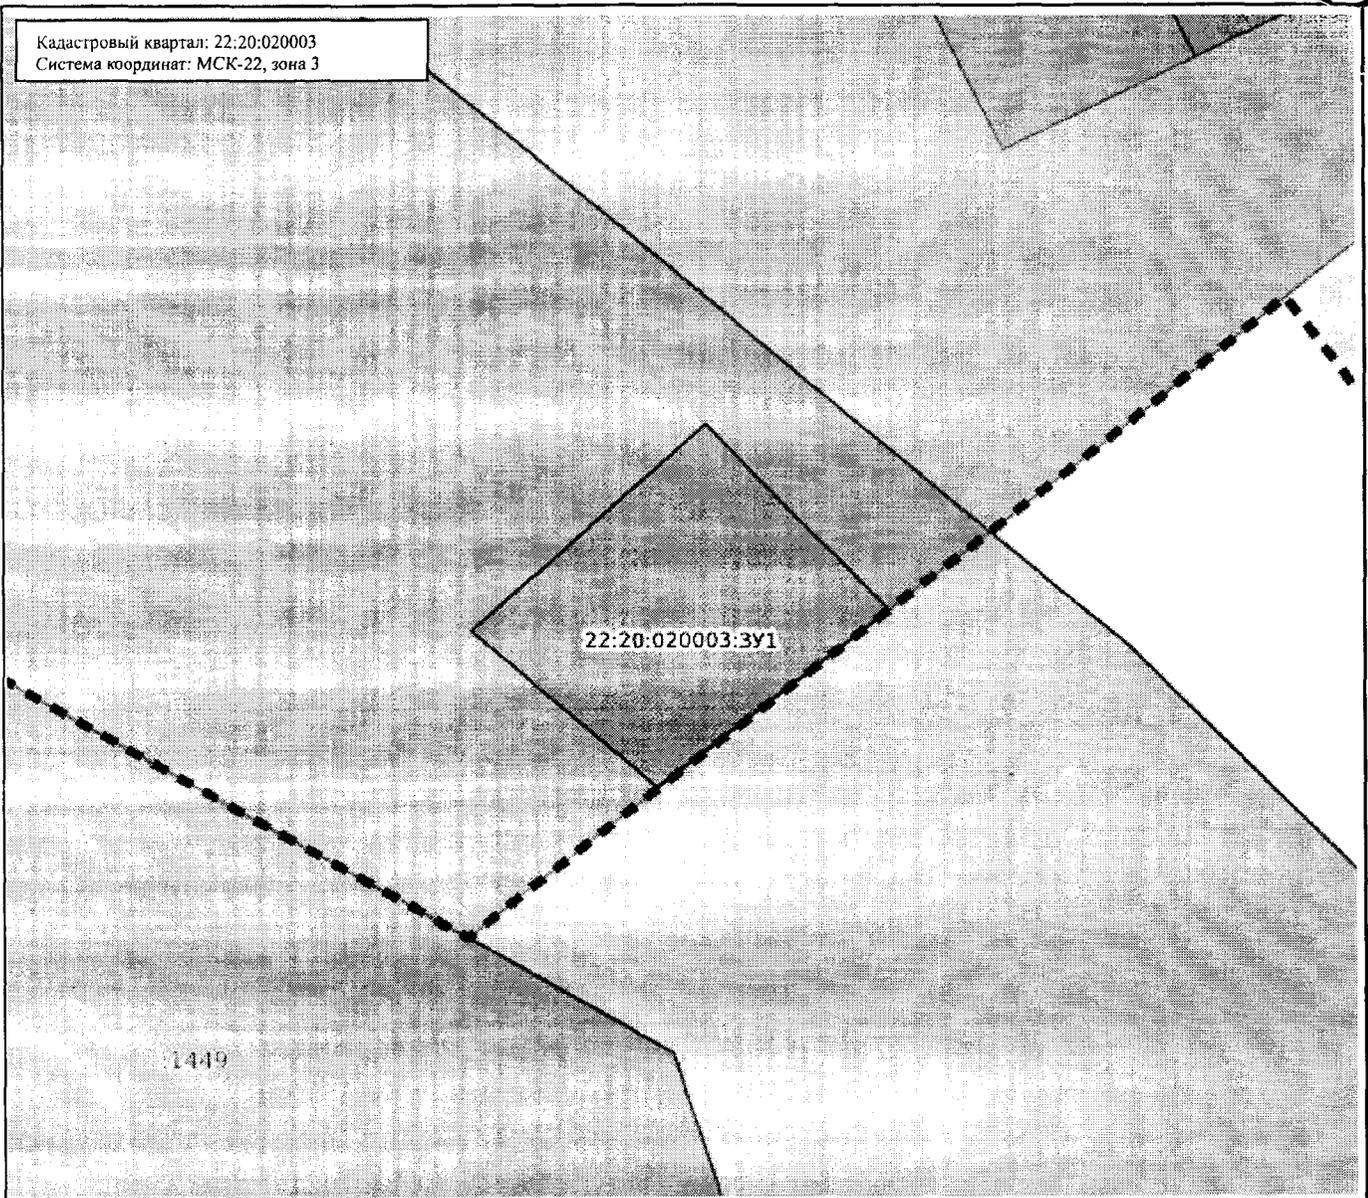

Масштаб: 1:10000

Условные обозначения:

	Государственная граница Российской Федерации		00:00:00.00	Территория опережающего развития
	Границы между субъектами Российской Федерации		00:00:00.00	Зоны территориального развития Российской Федерации
	Границы муниципальных образований		00:00:00.00	Игровая зона
	Границы населённых пунктов		00:00:00.00	Лесничество
	Кадастровые кварталы		00:00:000000.00	Утвержденный проект межевания территории
	Сооружения		00:00:00.00	Границы территории, в отношении которой устанавливается публичный сервитут
	Объекты незавершенного строительства		00:00:00.00	Байкальская природная территория и ее экологические зоны
	Здания		00:00:00.00	Территория, в отношении которой принято решение о резервировании земель для государственных и муниципальных нужд
	Земельные участки		00:00:00.00	Образуемые ЗУ
	Зоны с особыми условиями использования территории		00:00:000000:ЗУ0	
	Территориальная зона			
	Территория объекта культурного наследия			
	Особо охраняемая природная территория			
	Особая экономическая зона			
	Охотничьи угодья			