

Утверждена

(наименование документа об утверждении, включая

наименования органов государственной власти или

органов местного самоуправления, принявших
решение об утверждении схемы или подписавших
соглашение о перераспределении земельных участков)
от N


Схема
расположения земельного участка или земельных участков на кадастровом плане
территорий

Условный номер земельного участка: 22:20:050201:ЗУ1

Площадь земельного участка: 998 кв.м.

Обозначение характерных точек границ	Координаты, м	
	X	Y
1	2	3
1	471938.55	3334988.12
2	471961.14	3334992.54
3	471956.85	3335040.45
4	471936.29	3335030.59

Кадастровый квартал: 22:20:050201
Система координат: МСК-22, зона 3

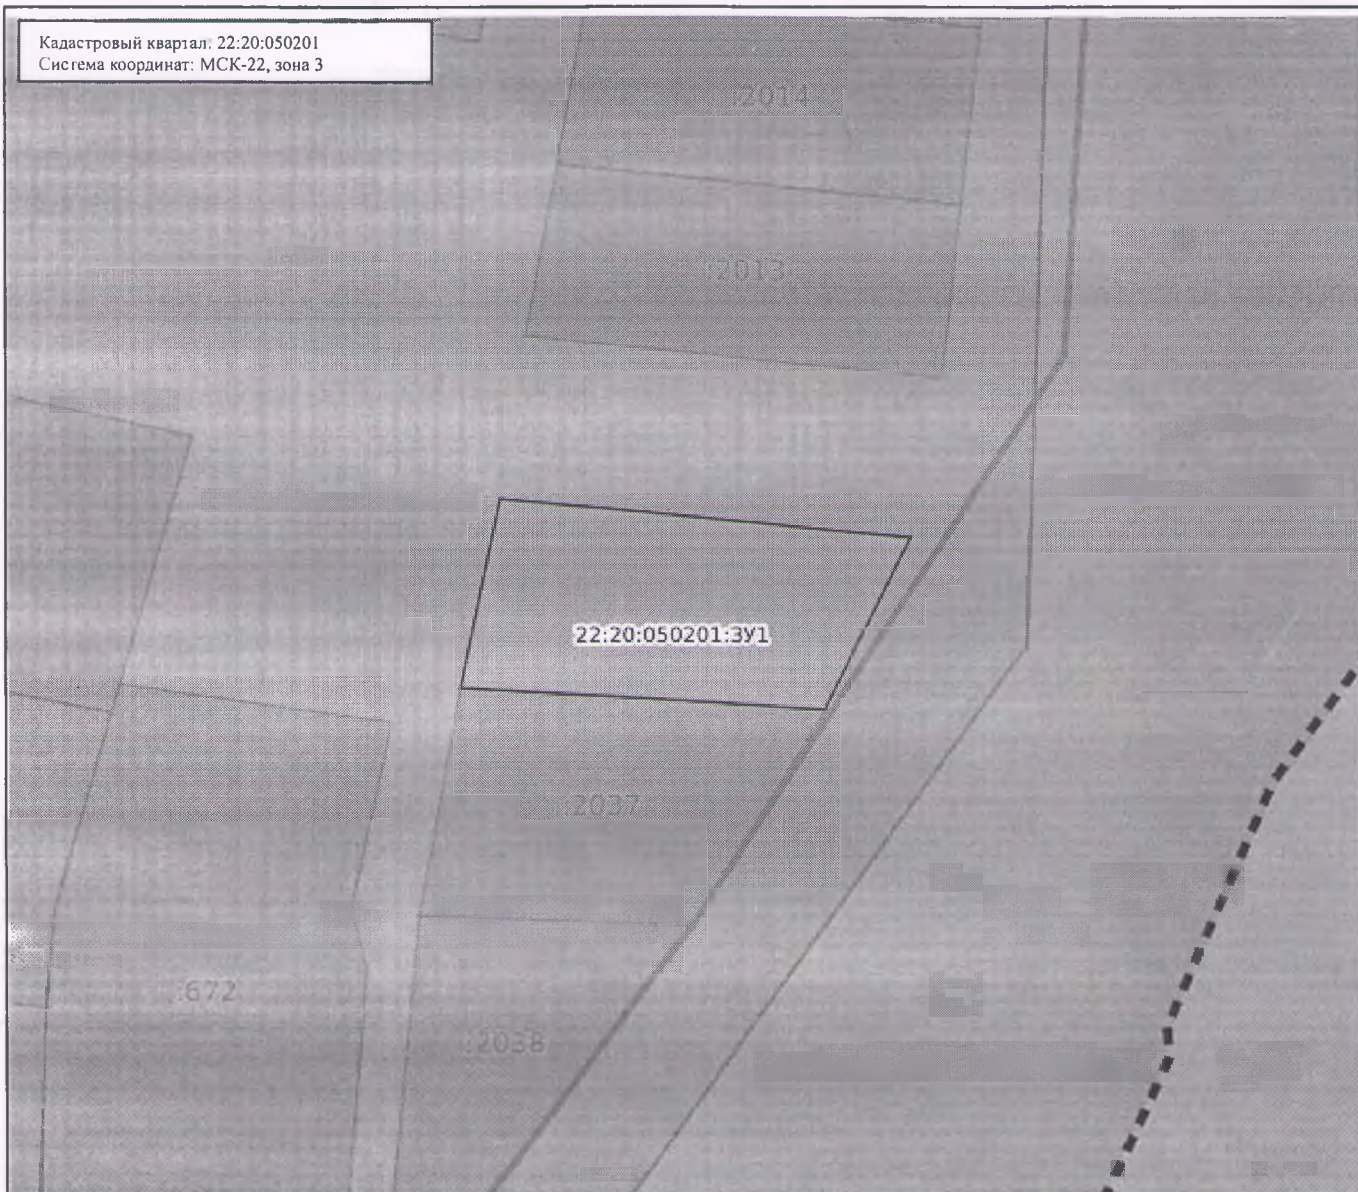

Масштаб: 1:900

Условные обозначения:

	Государственная граница Российской Федерации		00:00-00,00	Территория опережающего развития
	Границы между субъектами Российской Федерации		00:00-00,00	Зоны территориального развития Российской Федерации
	Границы муниципальных образований		00:00-00,00	Игорная зона
	Границы населенных пунктов		00:00-00,00	Лесничество
	Кадастровые кварталы		00,00,000000,00	Утвержденный проект межевания территории
	Сооружения		00:00-00,00	Границы территории, в отношении которой устанавливается публичный сервитут
	Объекты незавершенного строительства		00:00-00,00	Байкальская природная территория и ее экологические зоны
	Здания		00:00-00,00	Территория, в отношении которой принято решение о резервировании земель для государственных и муниципальных нужд
	Земельные участки		00:00-00,00	Образуемые ЗУ
	Зоны с особыми условиями использования территории			
	Территориальная зона			
	Территория объекта культурного наследия		00:00:000000:ЗУ	
	Особо охраняемая природная территория			
	Особая экономическая зона			
	Охотничьи угодья			