

Утверждена

(наименование документа об утверждении, включая

наименования органов государственной власти или

органов местного самоуправления, принявших
решение об утверждении схемы или подписавших
соглашение о перераспределении земельных участков)
от N


Схема

расположения земельного участка или земельных участков на кадастровом плане
территорий

Условный номер земельного участка: 22:20:020008:3У1

Площадь земельного участка: 1191 кв.м.

Обозначение характерных точек границ	Координаты, м	
	X	Y
1	2	3
1	475698.92	3333329.48
2	475687.11	3333367.64
3	475659.52	3333357.06
4	475671.14	3333318.35

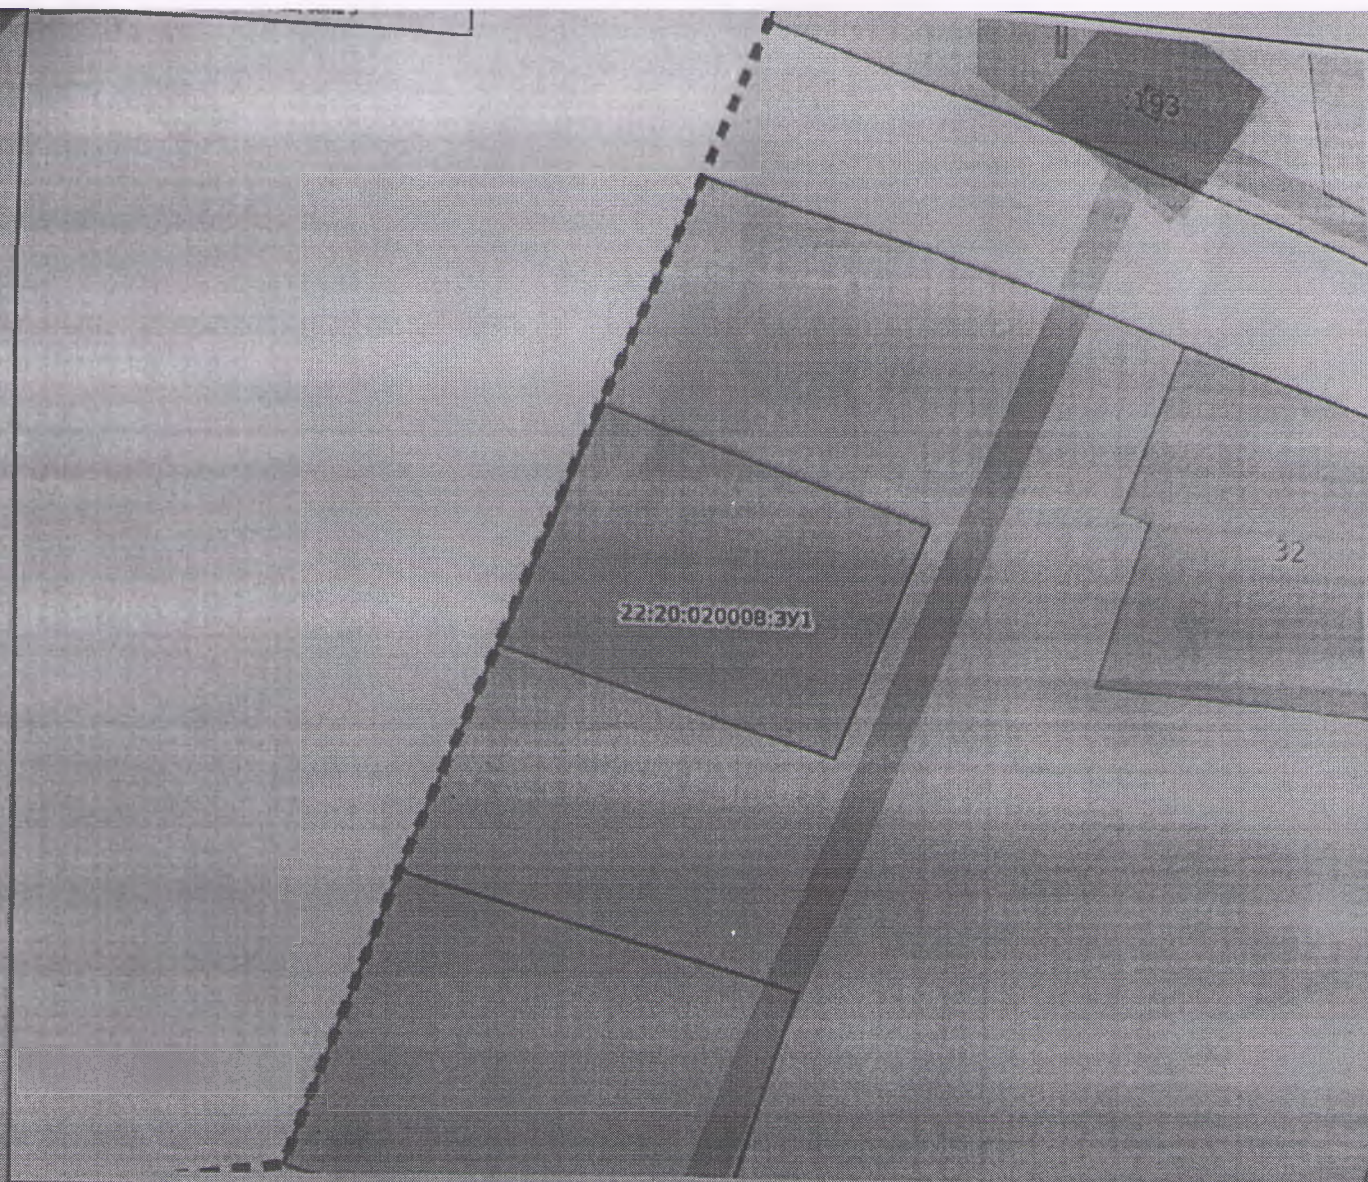

Масштаб: 1:900

Условные обозначения:

	0.00	Государственная граница Российской Федерации		00.00-00.00	Территория острейшего развития
	00.00-00.00	Границы между субъектами Российской Федерации		00.00-00.00	Зоны территориального развития Российской Федерации
	00.00-00.00	Границы муниципальных образований		00.00-00.00	Игровая зона
	00.00-00.00	Границы населенных пунктов		00.00-00.00	Лесничество
	00.00-00.00	Кадастровые кварталы		00.00-00.00	Утвержденный проект межевания территории
	00.00-00.00	Сооружения		00.00-00.00	Границы территории, в отношении которой устанавливается публичный сервитут
	00.00-00.00	Объекты незавершенного строительства		00.00-00.00	Кадастровая природная территория и ее природно-охранные зоны
	00.00-00.00	Здания		00.00-00.00	Территория, в отношении которой принято решение о резервировании земель для государственных и муниципальных нужд
	00.00-00.00	Земельные участки		00.00-00.00	Образуемые ЗУ
	00.00-00.00	Зоны с особыми условиями использования территории			
	00.00-00.00	Территориальная зона			
	00.00-00.00	Территория объекта культурного наследия			
	00.00-00.00	Особо охраняемая природная территория			
	00.00-00.00	Особая экономическая зона			
	00.00-00.00	Охотничьи угодья			