

Утверждена

(наименование документа об утверждении, включая


наименования органов государственной власти или

органов местного самоуправления, принявших
решение об утверждении схемы или подписавших
соглашение о перераспределении земельных участков)
от _____ № _____

Схема
расположения земельного участка или земельных участков на кадастровом плане
территорий

Условный номер земельного участка: 22:20:050201:3У1		
Площадь земельного участка: 956 кв.м.		
Обозначение характерных точек границ	Координаты, м	
	X	Y
1	2	3
1	472148.66	3334991.53
2	472093.52	3335020.56
3	472136.34	3335032.69

Кадастровый квартал: 22:20:050201
Система координат: МСК-22, зона 3

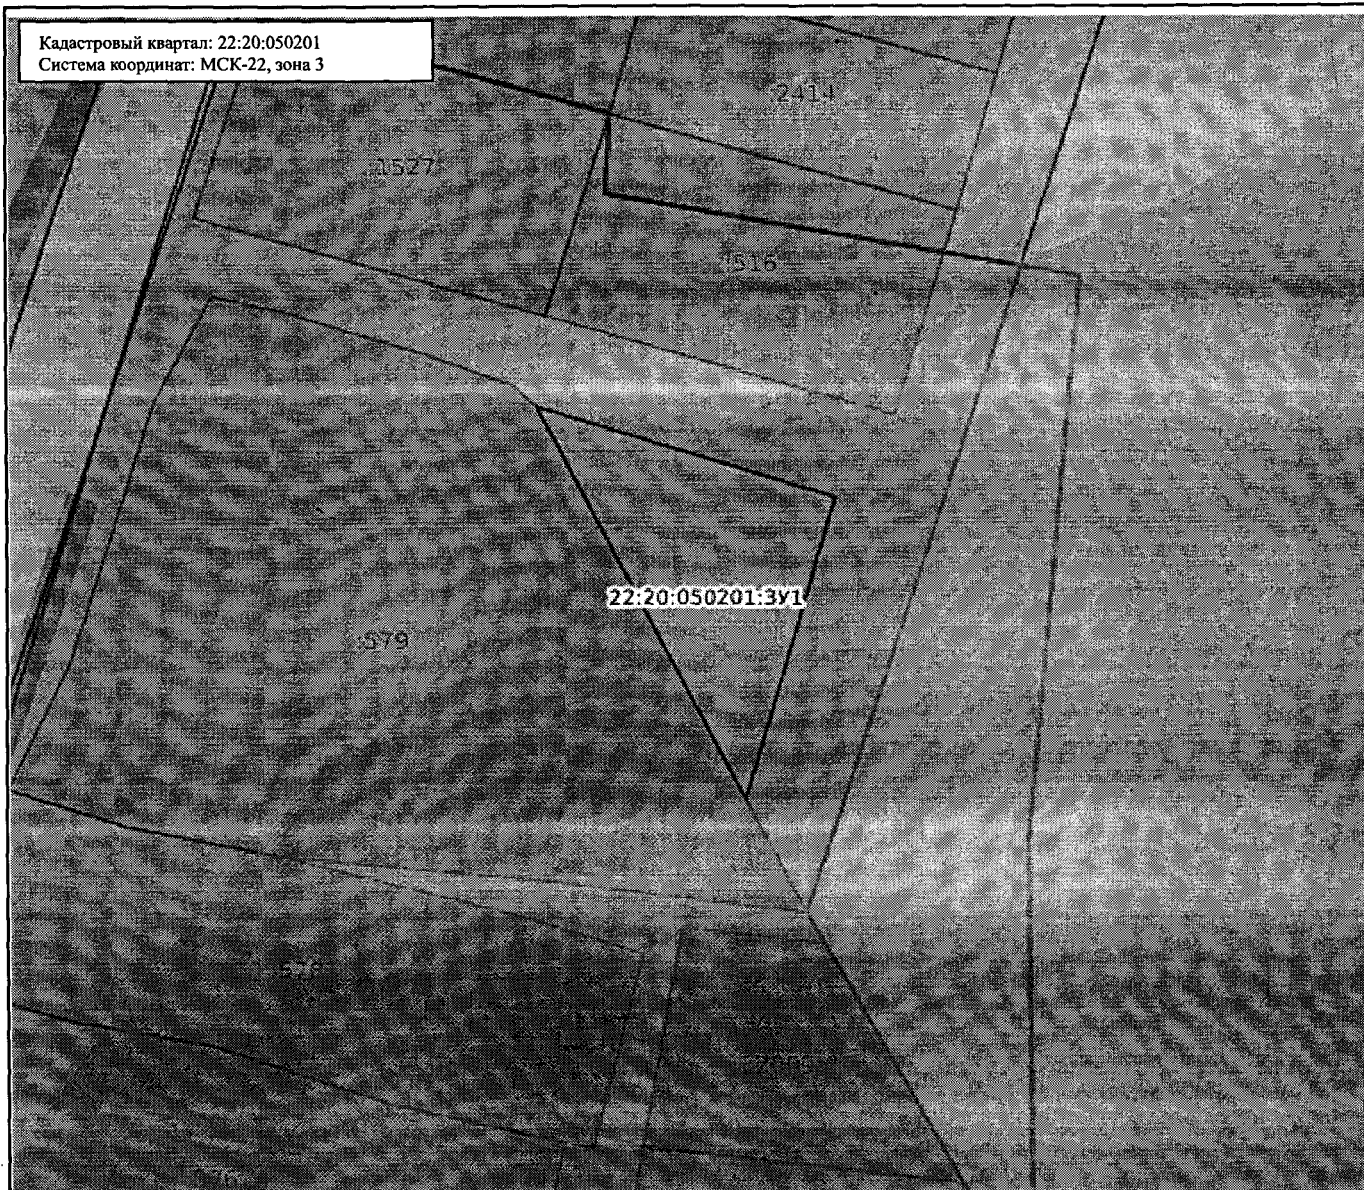

Масштаб: 1:900

Условные обозначения:

	0,00	Государственная граница Российской Федерации		00:00:00,00	Территория опережающего развития
	00:00-00,00	Границы между субъектами Российской Федерации		00:00:00,00	Зоны территориального развития Российской Федерации
	00:00-00,00	Границы муниципальных образований		00:00-00,00	Игровая зона
	00:00-00,00	Границы населённых пунктов		00:00-00,00	Лесничество
	00:00:0000000,00	Кадастровые кварталы		00:00:0000000,00	Утвержденный проект межевания территории
	00:00:0000000,00	Сооружения		00:00:00,00	Границы территории, в отношении которой устанавливается публичный сервитут
	00:00:0000000,00	Объекты незавершенного строительства		00:00-00,00	Байкальская природная территория и ее экологические зоны
	00:00:0000000,00	Здания		00:00-00,00	Территория, в отношении которой принято решение о резервировании земель для государственных и муниципальных нужд
	00:00-00,00	Земельные участки		00:00:0000000:3У0	Образуемые ЗУ
	00:00-00,00	Зоны с особыми условиями использования территории			
	00:00-00,00	Территориальная зона			
	00:00-00,00	Территория объекта культурного наследия			
	00:00-00,00	Особо охраняемая природная территория			
	00:00-00,00	Особая экономическая зона			
	00:00-00,00	Охотничьи угодья			