

Утверждена

постановлением администрации Красногорского района Алтайского края
(наименование документа об утверждении, включая наименования органов государственной власти или органов местного самоуправления, принявших решение об утверждении схемы или подписавших соглашение о перераспределении земельных участков)

от _____ № _____

Схема расположения земельного участка или участков на кадастровом плане территории 22:20:020101

Условный номер земельного участка - (указывается в случае, если предусматривается образование двух и более земельных участков)

Площадь земельного участка: 1421 кв.м

(указывается проектная площадь образуемого земельного участка, вычисленная с использованием федеральной государственной географической информационной системы, обеспечивающей функционирование национальной системы пространственных данных, которой является федеральная государственная географическая информационная система "Единая цифровая платформа "Национальная система пространственных данных" (далее - информационная система), или иных технологических и программных средств с округлением до 1 квадратного метра. Указанное значение площади земельного участка может быть уточнено при проведении кадастровых работ не более чем на десять процентов)

Обозначение характерных точек границ	Координаты, м (указываются в случае подготовки схемы расположения земельного участка с использованием информационной системы или иных технологических и программных средств. Значения координат, полученные с использованием указанных технологических и программных средств, указываются с округлением до 0,01 метра)	
	X	Y
1	488 996,09	3 325 547,18
2	488 998,00	3 325 475,51
3	489 003,81	3 325 473,28
4	489 013,43	3 325 479,01
5	489 014,14	3 325 500,72
6	489 020,72	3 325 553,07
1	488 996,09	3 325 547,18

Условные обозначения:


- граница образуемого земельного участка
- граница существующего в ЕГРН земельного участка, здания
- граница зон с особыми условиями использования территории
- граница населенного пункта
- граница кадастрового квартала
- граница территориальной зоны

54:27:010103 - обозначение кадастрового квартала

:9 - обозначение учтенного в ЕГРН земельного участка, здания

:3У1 - обозначение образуемого земельного участка

• 1 - обозначение характерной точки границы образуемого земельного участка

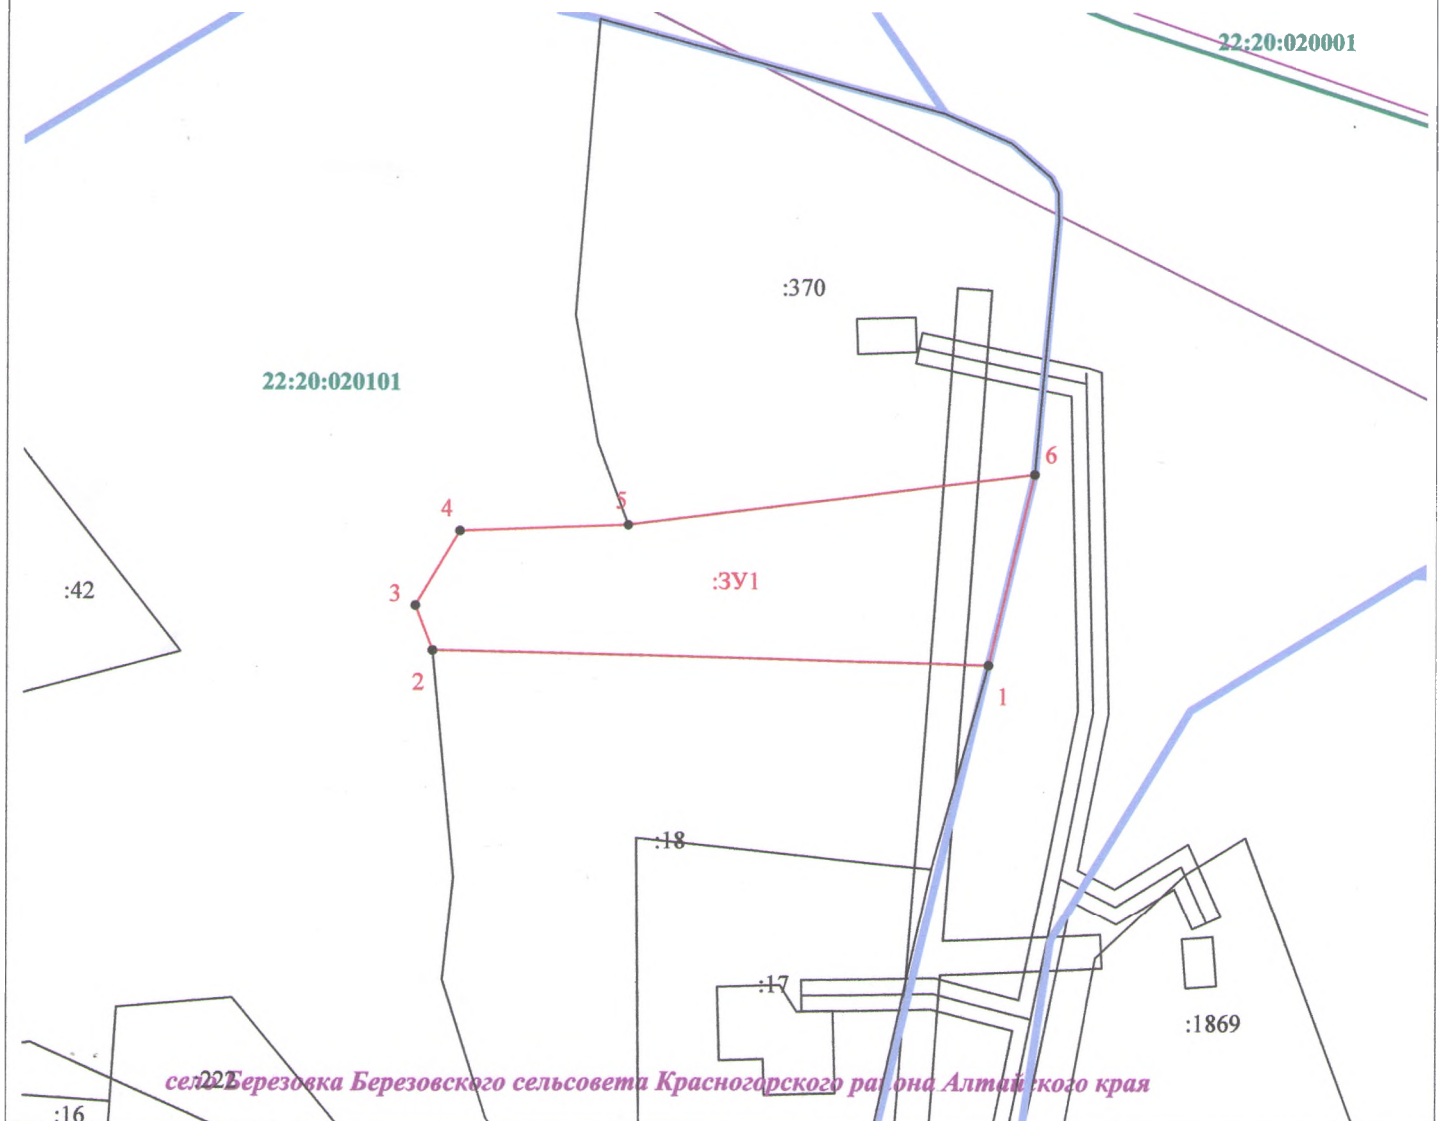

Масштаб 1:1 000