

Утверждена

постановлением администрации Красногорского района Алтайского края
 (наименование документа об утверждении, включая наименования органов государственной власти или органов местного самоуправления, принявших решение об утверждении схемы или подписавших соглашение о перераспределении земельных участков)

от _____ № _____

Схема расположения земельного участка или участков на кадастровом плане территории 22:20:030007

Условный номер земельного участка - _____ (указывается в случае, если предусматривается образование двух и более земельных участков)

Площадь земельного участка: 1265 кв.м

(указывается проектная площадь образуемого земельного участка, вычисленная с использованием федеральной государственной географической информационной системы, обеспечивающей функционирование национальной системы пространственных данных, которой является федеральная государственная географическая информационная система "Единая цифровая платформа "Национальная система пространственных данных" (далее - информационная система), или иных технологических и программных средств с округлением до 1 квадратного метра. Указанное значение площади земельного участка может быть уточнено при проведении кадастровых работ не более чем на десять процентов)


Обозначение характерных точек границ	Координаты, м (указываются в случае подготовки схемы расположения земельного участка с использованием информационной системы или иных технологических и программных средств. Значения координат, полученные с использованием указанных технологических и программных средств, указываются с округлением до 0,01 метра)		Условные обозначения:
	X	Y	
1	490 699,68	3 368 471,21	— - граница образуемого земельного участка
2	490 740,98	3 368 461,22	— - граница существующего в ЕГРН земельного участка, здания
3	490 749,35	3 368 488,09	— - граница зон с особыми условиями использования территории
4	490 707,30	3 368 500,71	— - граница населенного пункта
1	490 699,68	3 368 471,21	— - граница кадастрового квартала
			— - граница территориальной зоны

54:27:010103 - обозначение кадастрового квартала

:9 - обозначение учтенного в ЕГРН земельного участка, здания

:3У1 - обозначение образуемого земельного участка

• 1 - обозначение характерной точки границы образуемого земельного участка

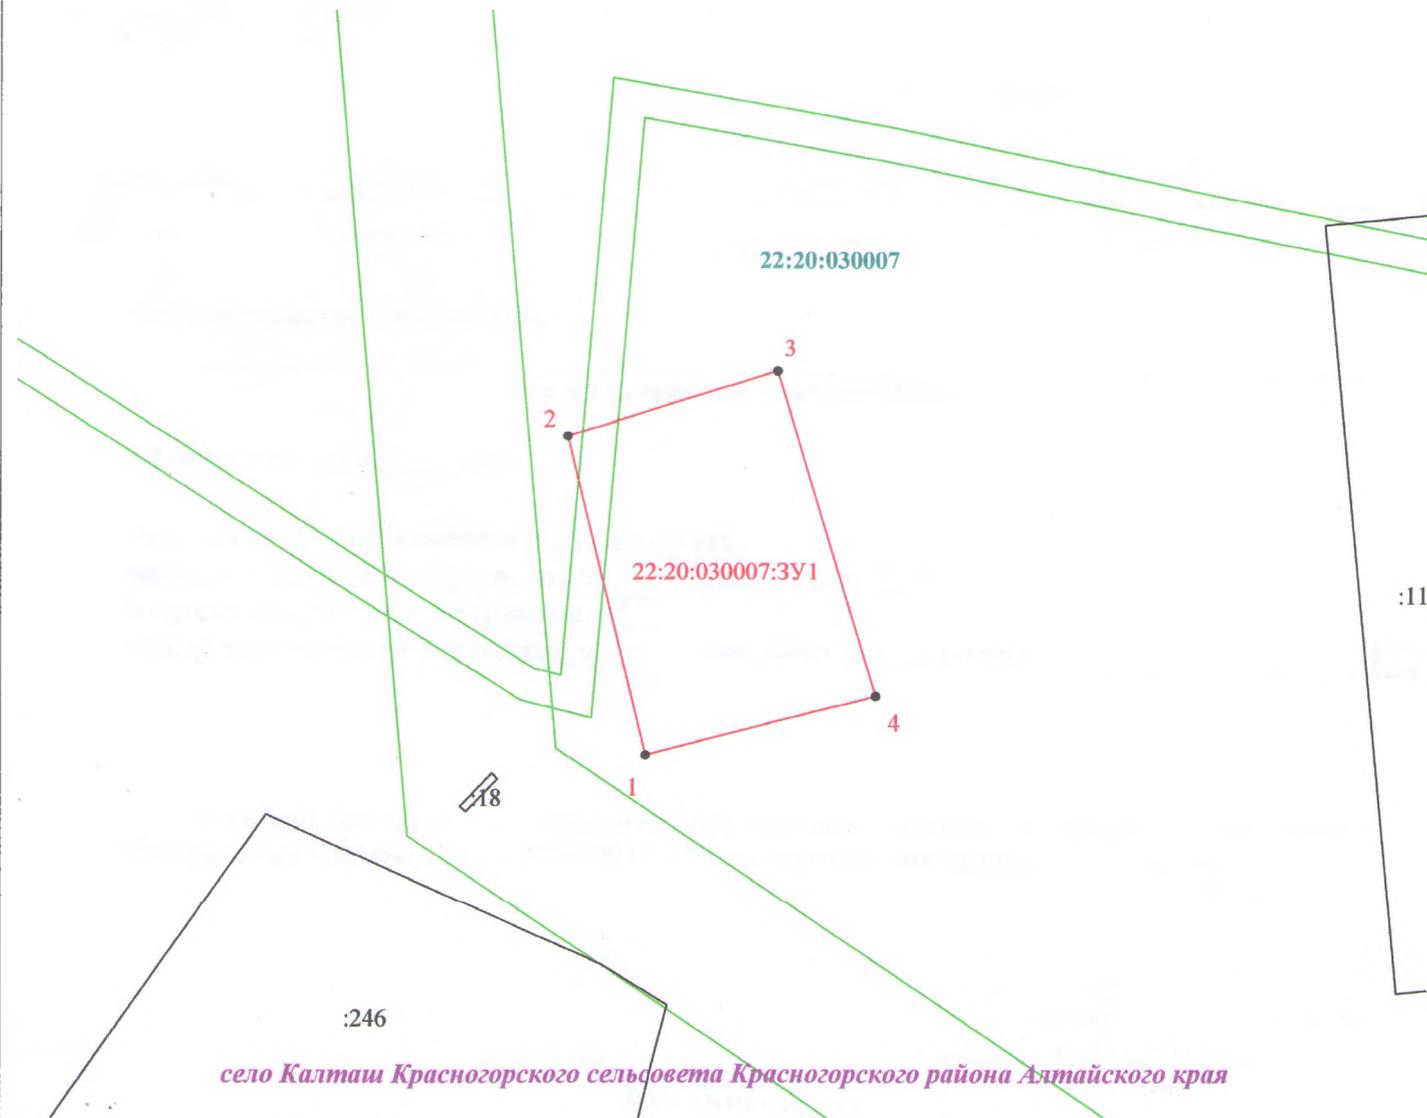

Масштаб 1:1 000