


СХЕМА

расположения земельного участка на кадастровом плане территории по адресу:
 Российская Федерация, Алтайский край, район Красногорский, с. Карагуж, в 1 метре южнее
 земельного участка с кадастровым номером № 22:20:050005: 43,
в границах кадастровых кварталов 22:20:050005

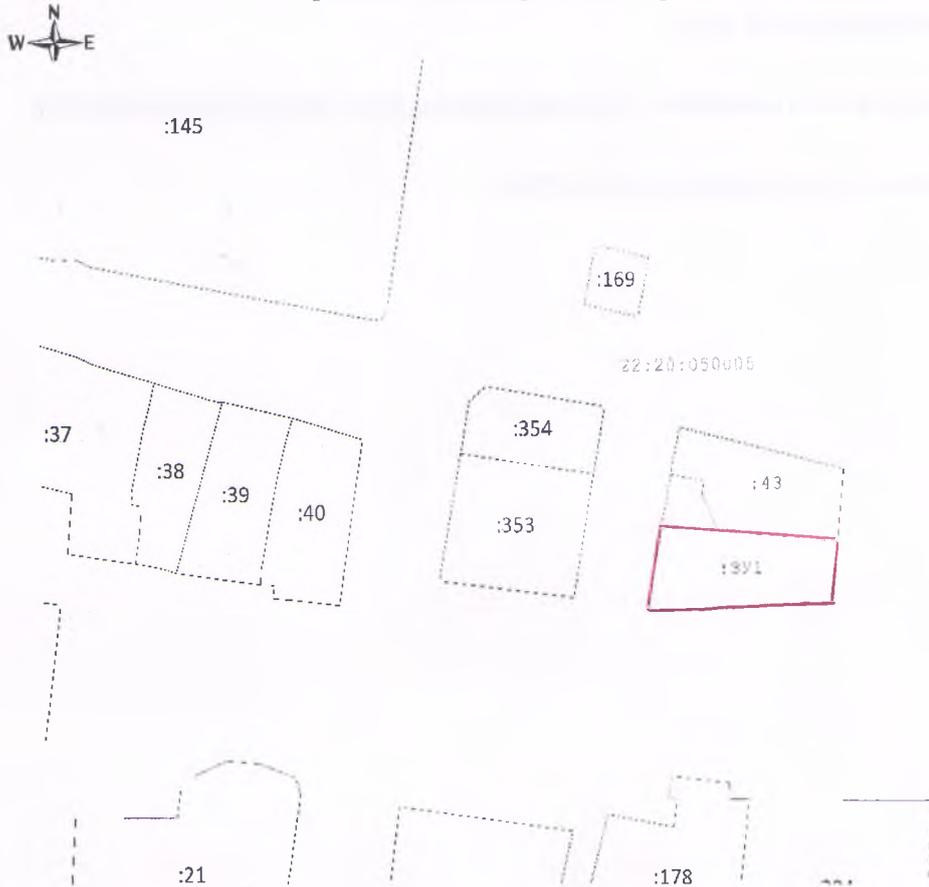

Масштаб 1: 2000

Условные обозначения:

- - граница образуемого земельного участка
- - граница учтенного земельного участка
- - граница кадастрового квартала
- 1 - обозначение характерной точки границы образуемого ЗУ
- :3У1 - обозначение образуемого земельного участка
- :9 - обозначение учтенного земельного участка
- 54:27:010103 - обозначение кадастрового квартала

Площадь земельного участка 858 кв.м.

Обозначение характерных точек границы	Координаты, м	
	X	Y
1	466276.07	3341889.17
2	466274.85	3341904.57
3	466272.26	3341936.94
4	466257.89	3341935.34
5	466255.34	3341885.50