Утверждена

(наименование документа об утверждении, включая

наименования органов государственной власти или

органов местного самоуправления, принявших
решение об утверждении схемы или подписавших
соглашение о перераспределении земельных участков)
от N

Схема
расположения земельного участка или земельных участков на кадастровом плане
территорий

Условный номер земельного участка: 22:20:020003:ЗУ1		
Площадь земельного участка: 1499 кв.м.		
Обозначение характерных точек границ	Координаты, м	
	X	Y
1	2	3
1	3328600.13	473166.57
2	3328628.44	473195.32
3	3328660.55	473173.87
4	3328635.79	473146.58

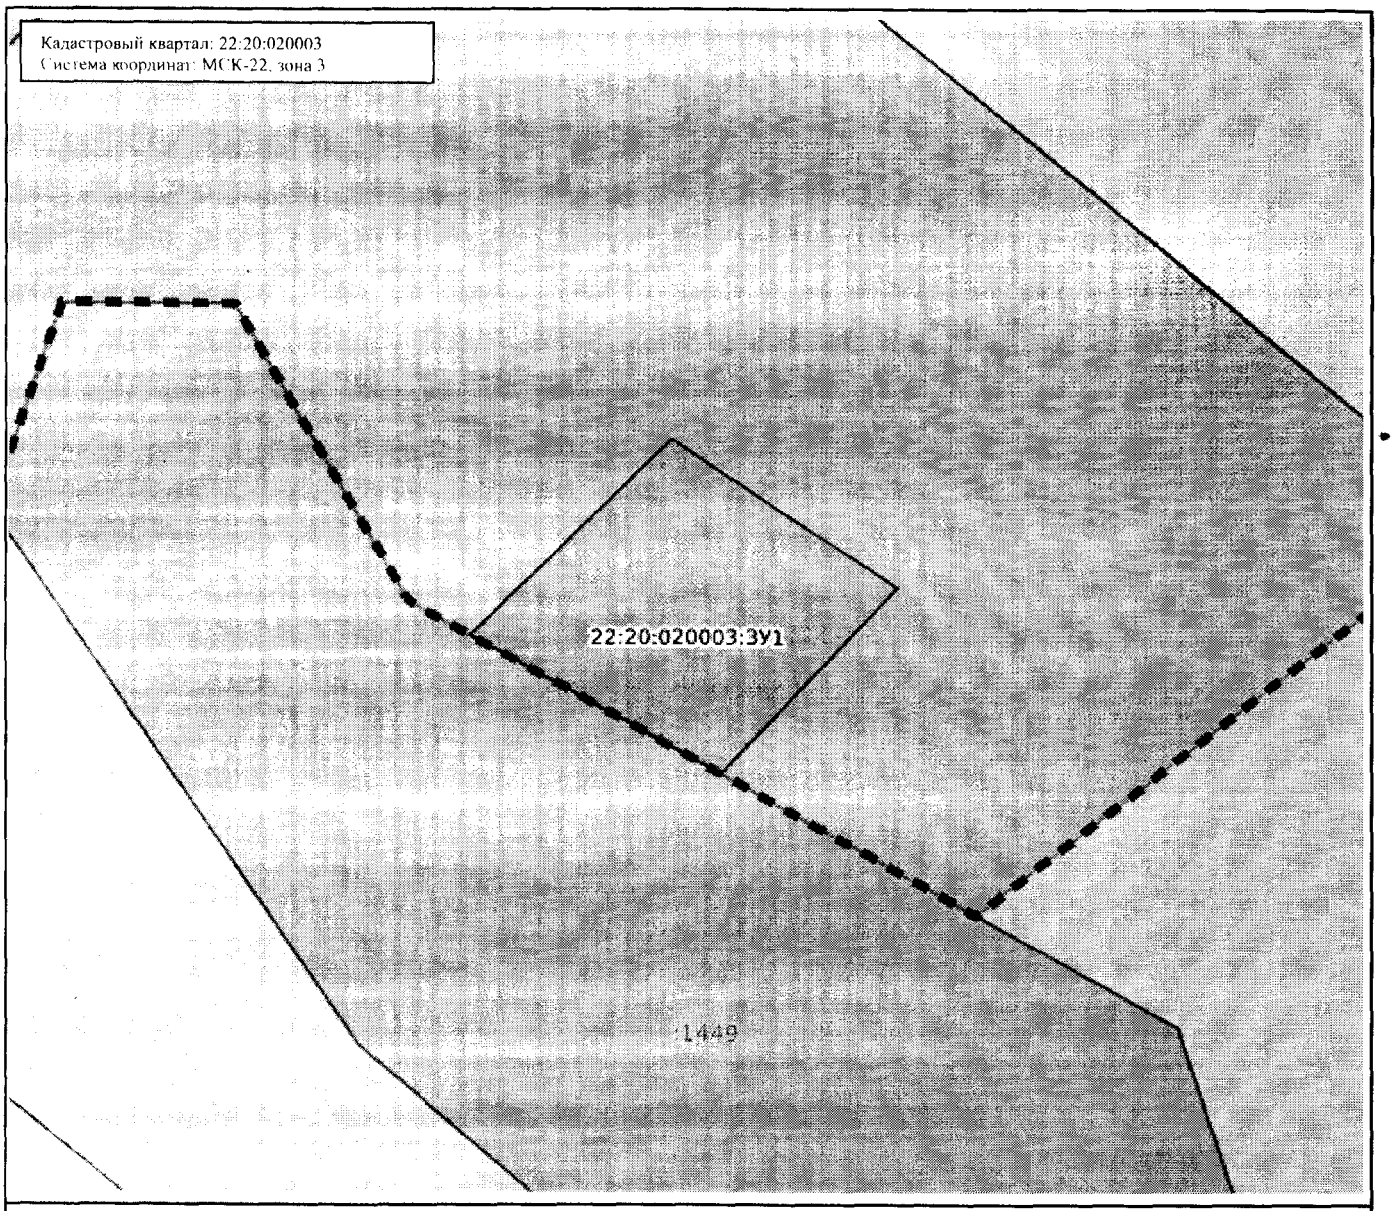

Масштаб: 1:15000

Условные обозначения:

00:00:00	Государственная граница Российской Федерации
00:00:00:00	Границы между субъектами Российской Федерации
00:00:00:00	Границы муниципальных образований
00:00:00:00	Границы населённых пунктов
00:00:0000000	Кадастровые кварталы
	Сооружения
00:00:0000000:00	Объекты незавершенного строительства
	Здания
	Земельные участки
00:00:00:00	Зоны с особыми условиями использования территории
00:00:00:00	Территориальная зона
	Территория объекта культурного наследия
00:00:00:00	Особо охраняемая природная территория
00:00:00:00	Особая экономическая зона
00:00:00:00	Охотничьи угодья
00:00:00:00	Территория опережающего развития
00:00:00:00	Зоны территориального развития Российской Федерации
00:00:00:00	Иная зона
00:00:00:00	Лесничество
00:00:0000000:00	Утвержденный проект межевания территории
00:00:00:00	Границы территории, в отношении которой устанавливается публичный сервитут
00:00:00:00	Байкальская природная территория и ее экологические зоны
00:00:00:00	Территория, в отношении которой принято решение о резервировании земель для государственных и муниципальных нужд
00:00:0000000:ЗУ0	Образуемые ЗУ