

Утверждена

(наименование документа об утверждении, включая

наименования органов государственной власти или

органов местного самоуправления, принявших  
решение об утверждении схемы или подписавших  
соглашение о перераспределении земельных участков)  
от N


Схема  
расположения земельного участка или земельных участков на кадастровом плане  
территорий

Условный номер земельного участка: 22:20:020201:3У1

Площадь земельного участка: 1093 кв.м.

| Обозначение характерных<br>точек границ | Координаты, м |            |
|---|---------------|------------|
|   | X             | Y          |
| 1                                       | 2             | 3          |
| 1                                       | 484244.64     | 3324553.13 |
| 2                                       | 484257.37     | 3324521.99 |
| 3                                       | 484282.54     | 3324525.19 |
| 4                                       | 484281.06     | 3324562.19 |

Кадастровый квартал: 22:20:020201  
 Система координат: МСК-22, зона 3

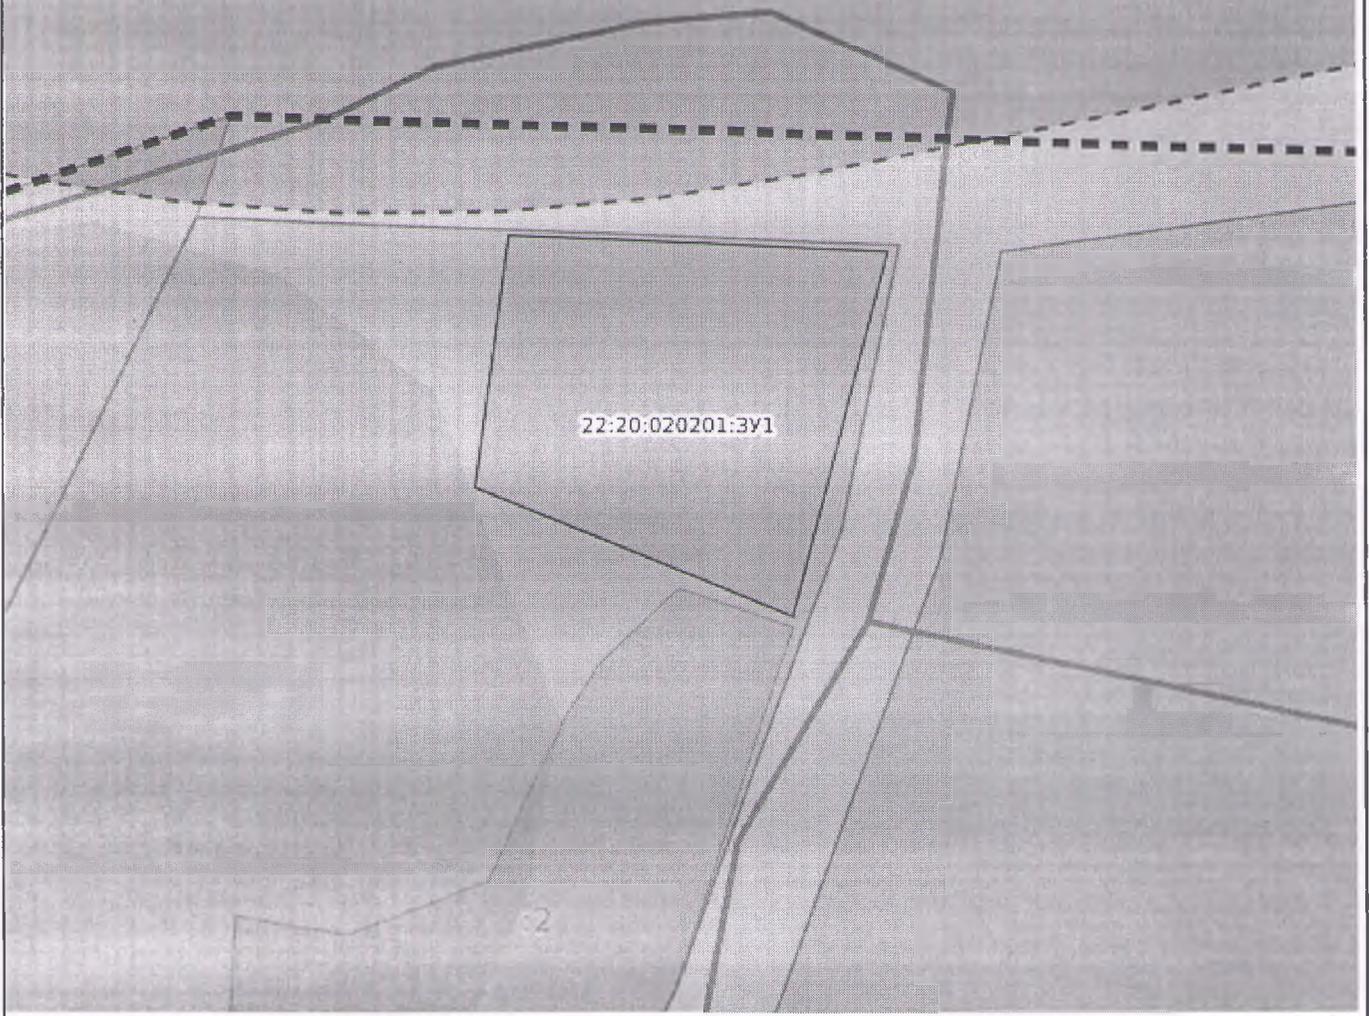

Масштаб: 1:700

Условные обозначения:

|   |   |   |  |
|---|---|---|--|
|  | Государственная граница Российской Федерации      |  | Территория опережающего развития   |
|  | Границы между субъектами Российской Федерации     |  | Зоны территориального развития Российской Федерации  |
|  | Границы муниципальных образований                 |  | Игровая зона   |
|  | Границы населенных пунктов                        |  | Лесничеству  |
|  | Кадастровые кварталы                              |  | Утвержденный проект межевания территории   |
|  | Сооружения  |  | Границы территории, в отношении которой устанавливается публичный сервитут                                       |
|  | Объекты незавершенного строительства              |  | Байкальская природная территория и ее экологические зоны   |
|  | Здания  |  | Территория, в отношении которой принято решение о резервировании земель для государственных и муниципальных нужд |
|  | Земельные участки                                 |  | Образуемые ЗУ  |
|  | Зоны с особыми условиями использования территории |  |  |
|  | Территориальная зона                              |  |  |
|  | Территория объекта культурного наследия           |  |  |
|  | Особо охраняемая природная территория             |  |  |
|  | Особая экономическая зона                         |  |  |
|  | Охотничьи угодья                                  |  |  |